


Тип-1 — краска влагостойкая цвет 1
 Тип-2 — краска влагостойкая цвет 2
 Тип-3 — краска влагостойкая цвет 3
 Тип-4 — краска влагостойкая цвет 4
 Тип-5 — краска влагостойкая цвет 5
 Тип-6 — краска влагостойкая цвет 6
 Тип-7 — облицовочный кирпич
 Тип-8 — плитка

Изм.	Кол. уч.	Лист	№ док.	Подп.	Дата	07.10.24
План отделки стен 1 этаж 130						Лист

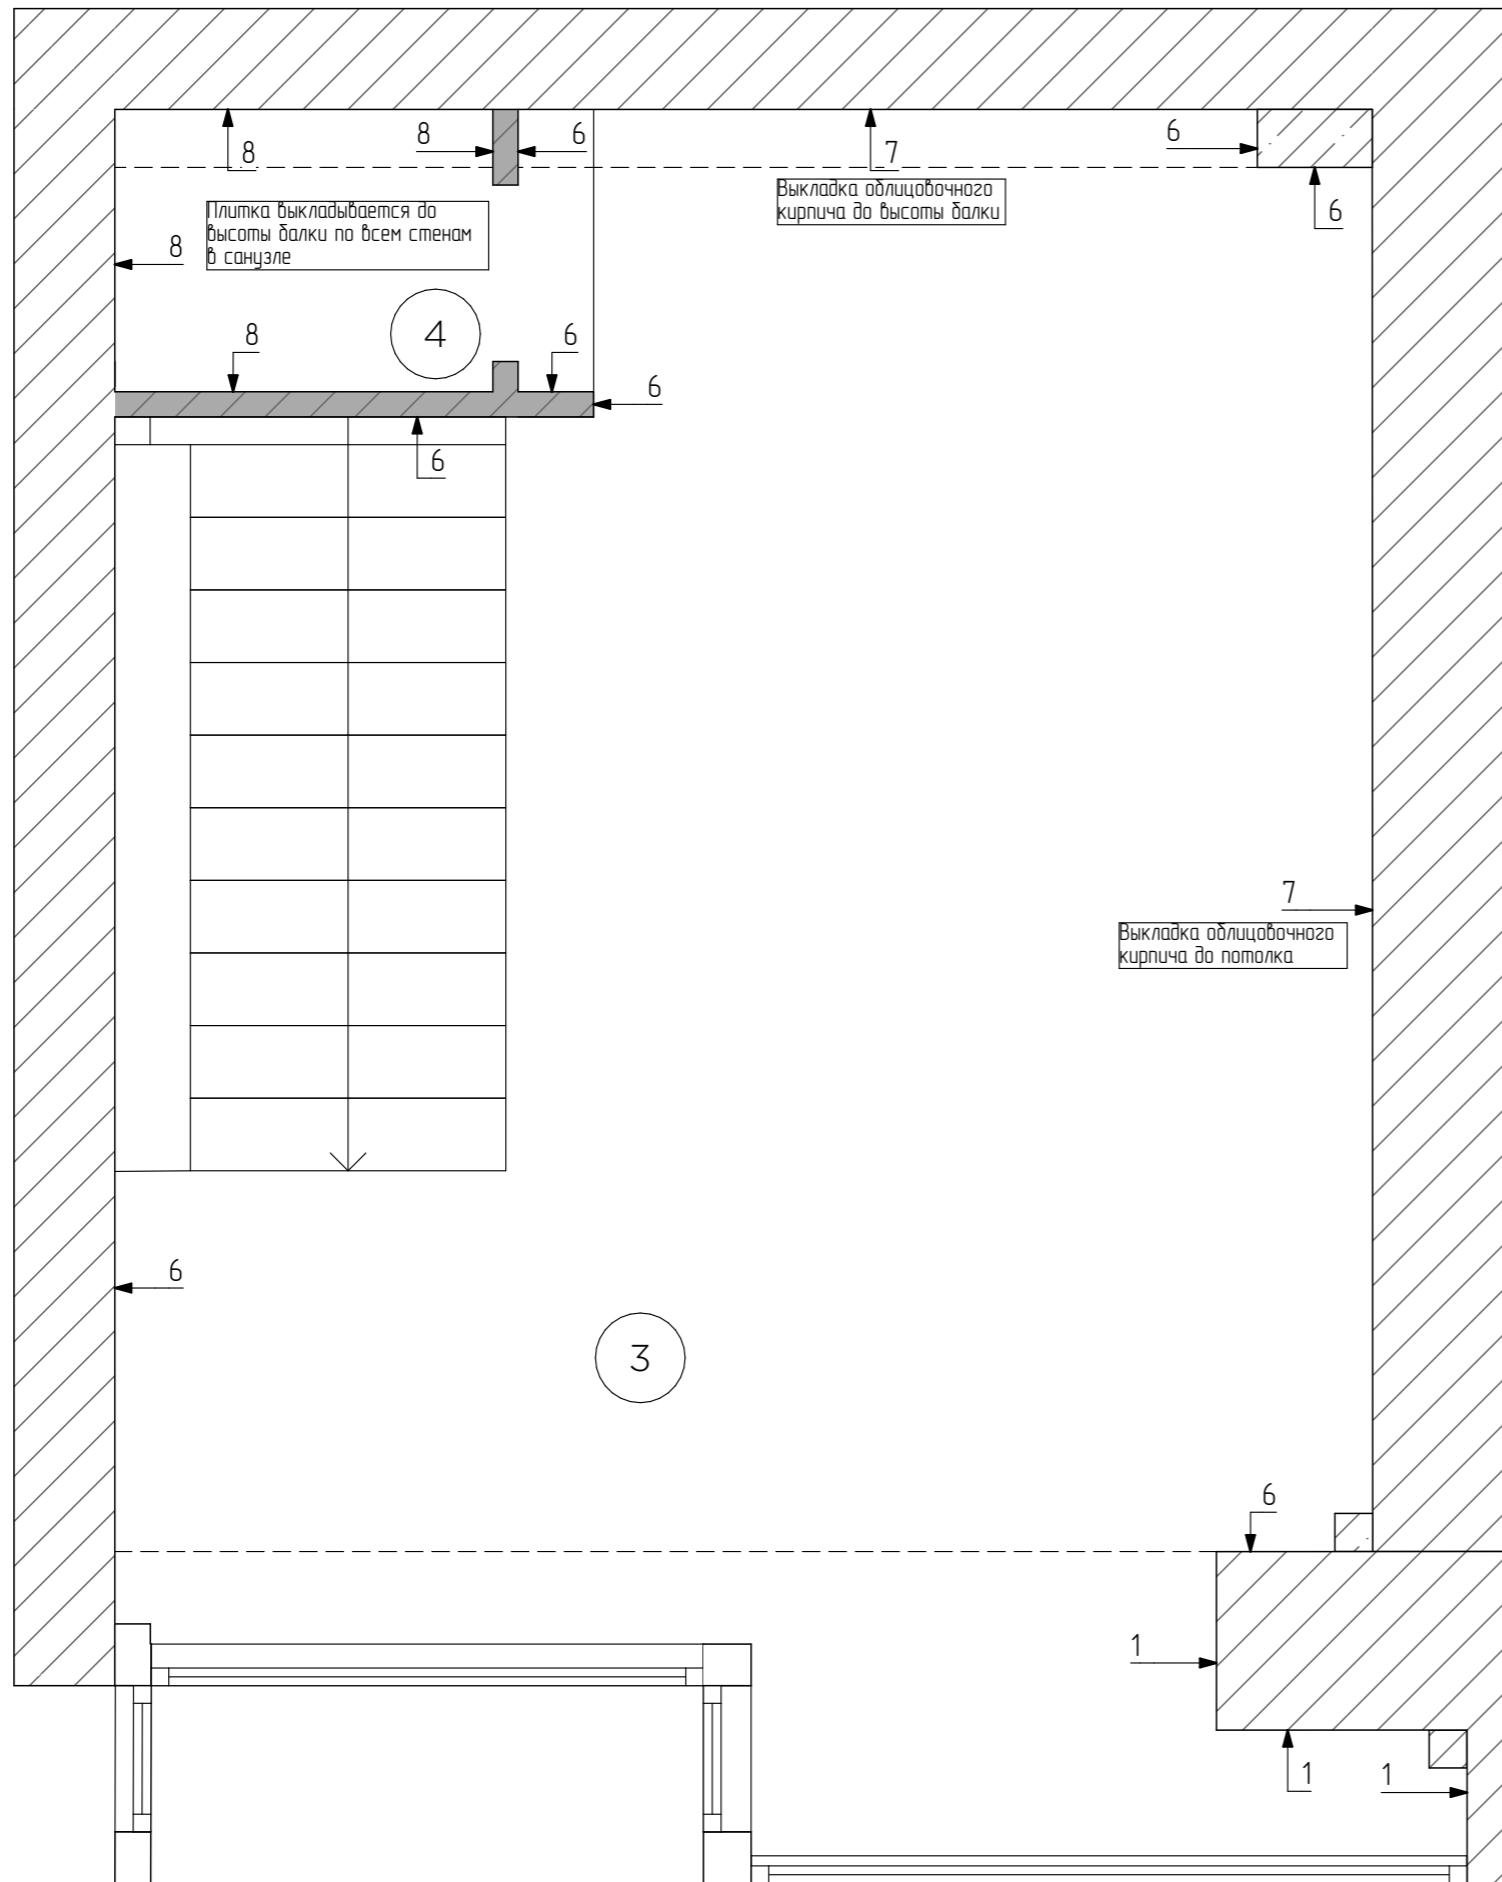

- Тип-1 — краска влагостойкая цвет 1
- Тип-2 — краска влагостойкая цвет 2
- Тип-3 — краска влагостойкая цвет 3
- Тип-4 — краска влагостойкая цвет 4
- Тип-5 — краска влагостойкая цвет 5
- Тип-6 — краска влагостойкая цвет 6
- Тип-7 — облицовочный кирпич
- Тип-8 — плитка

Изм.	Кол. уч.	Лист	№ док.	Подп.	Дата	07.10.24	Лист
План отделки стен 2 этаж 130							27